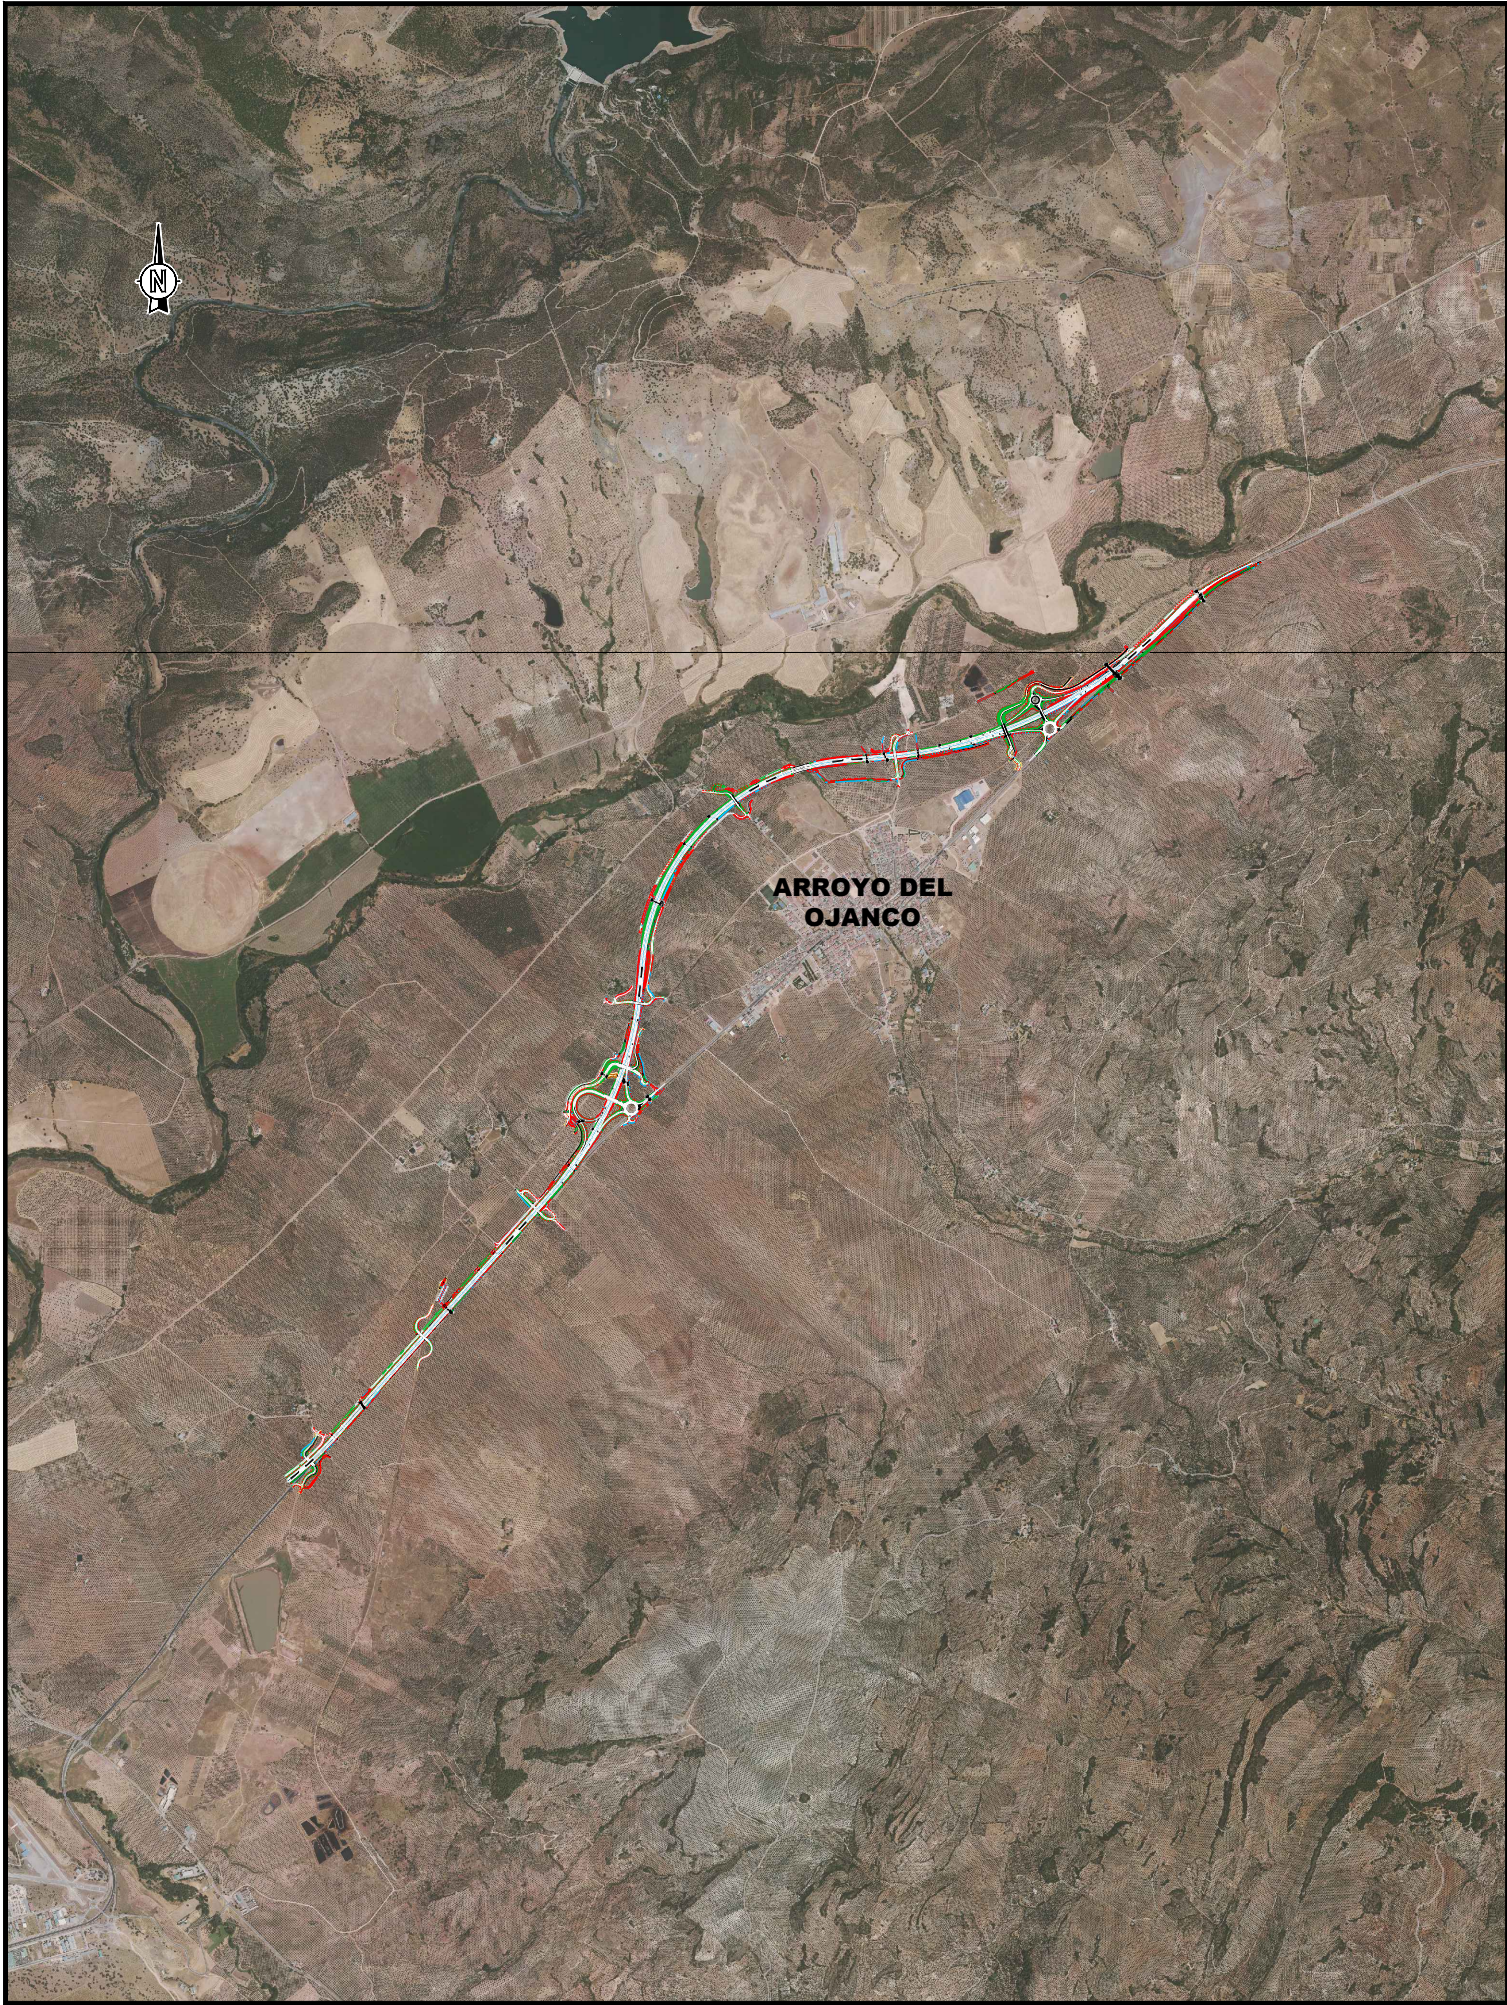


GOBIERNO
DE
ESPAÑA

MINISTERIO DE TRANSPORTES
Y MOVILIDAD SOSTENIBLE

SECRETARÍA DE ESTADO DE TRANSPORTES
Y MOVILIDAD SOSTENIBLE

SECRETARÍA GENERAL DE TRANSPORTE TERRESTRE

DIRECCIÓN GENERAL DE CARRETERAS

DEMARCACIÓN DE CARRETERAS DEL ESTADO EN
ANDALUCÍA ORIENTAL

CLAVE
T2/12-J-4310

PROYECTO DE TRAZADO

- Documento nº 1 Memoria y anejos
- Documento nº 2 Planos
- Documento nº 4 Presupuesto

TÍTULO

PROYECTO DE TRAZADO Y CONSTRUCCIÓN
AUTOVÍA A-32 BAILÉN (A-44) - ALBACETE
TRAMO: BEAS DE SEGURA - ARROYO DEL OJANCO

TRAMO

BEAS DE SEGURA - ARROYO DEL OJANCO

PROVINCIA	LOCALIDADES QUE DEFINEN EL TRAMO	FECHA
JAÉN	ARROYO DEL OJANCO	NOVIEMBRE 2025

INGENIERO DIRECTOR DEL PROYECTO

MANUEL CARAZO CARAZO

INGENIERO DE CAMINOS C. y P.

INGENIERO AUTOR DEL PROYECTO

ÁNGEL MATEO ALONSO

INGENIERO DE CAMINOS C. y P.